

RÉAMÉNAGEMENT D'UN ANCIEN CINÉMA EN SALLE DE SPECTACLES

11, Rue Paul Bert
11 200 LÉZIGNAN CORBIÈRES

Maître d'ouvrage :

L'IDEAL
11, Rue Paul Bert
11 200 LÉZIGNAN CORBIÈRES

PROFILÉS SUPPORT DE SONORISATION/ÉCLAIRAGE

Date:	02/06/2023	PLAN N°: 231781 - 02A	EXE	Dessin :	A.CAVAILLE
Échelle:	1/10 1/20 1/50			Calcul :	A.CAVAILLE

MODIFICATIONS		
Indice	Date	Nature
A	06/11/2024	Mise à jour suivant demande MOA.

Etudes Générales de la Construction

Zac Bonne Source
16, Rue Ernest Cognacq
11 100 NARBONNE
Téléphone : 06.62.80.15.81
e-mail : s.company@egc-ingenierie.fr

Les plans ne peuvent être ni modifiés, ni reproduits, ni utilisés pour d'autres ouvrages sans l'accord de leur auteur. De convention expresse, les droits de l'ingénieur sur tous ses travaux sont protégés par la loi du 11.03.1957.

HYPOTHÈSES DE CALCULS

MATÉRIAUX

BÉTON

Ouvrages béton armé: Fck = C25/30 MPa
Classe d'exposition : XC1 / XC3

ARMATURES

Aciers HA Haute adhérence Fyk=500 MPa

PROFILÉS

Acier S235 + boulonnerie qualité 8.8 mini.

Nota : pour respecter la tenue au feu réglementaire, les profilés recevront une protection (flocage, encoffrement, peinture intumescente, etc...)

Nota


La cotation est donnée à titre indicatif. Il appartient à l'entreprise de gros oeuvre de vérifier cette dernière avant exécution.

Nota

En cas de découverte d'éléments porteurs non reportés sur nos plans (plancher vide-sanitaire en RDC, poutre, poteau, etc..) l'entreprise de gros-oeuvre devra en avvertir le BET EGC.


RENFORTS SUPPORT ECLAIRAGES/SONORISATION

Ech. 1/50

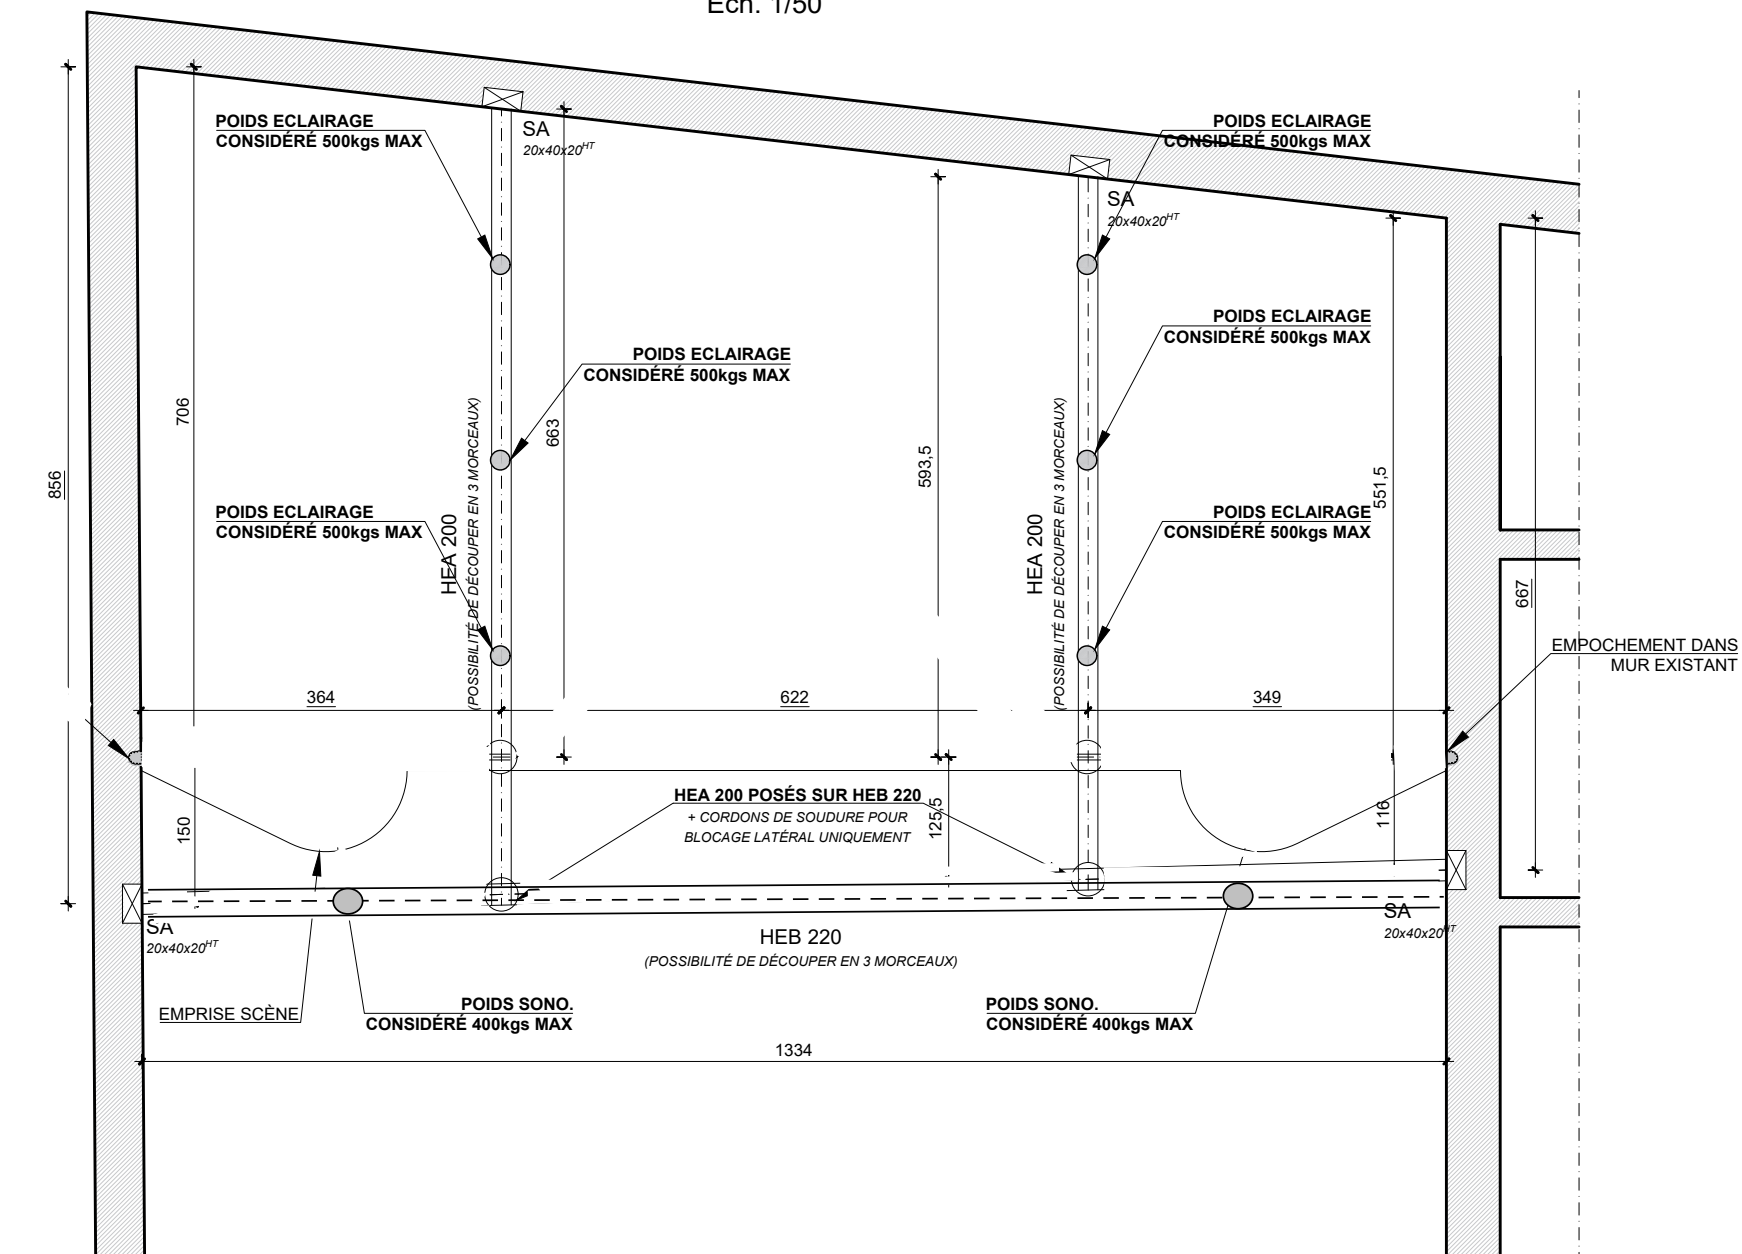


Raboutage HEA 200

Ech.1/5


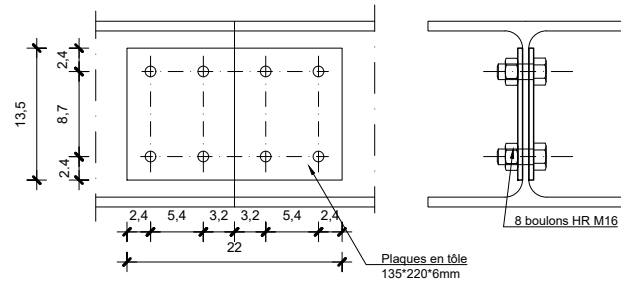


Couvre- joints d'ailes (haute et basse)

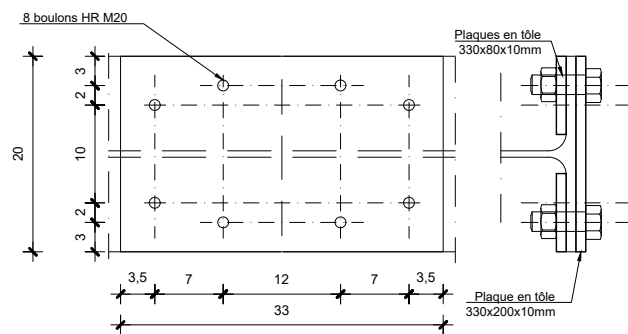

Raboutage HEB 220

Ech.1/5

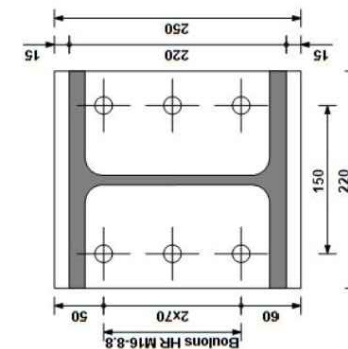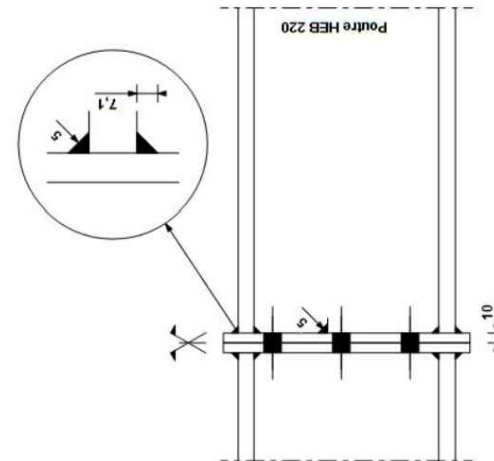

SOMMIER SA 20x40x20^{HT}

Ech. 1/20

